
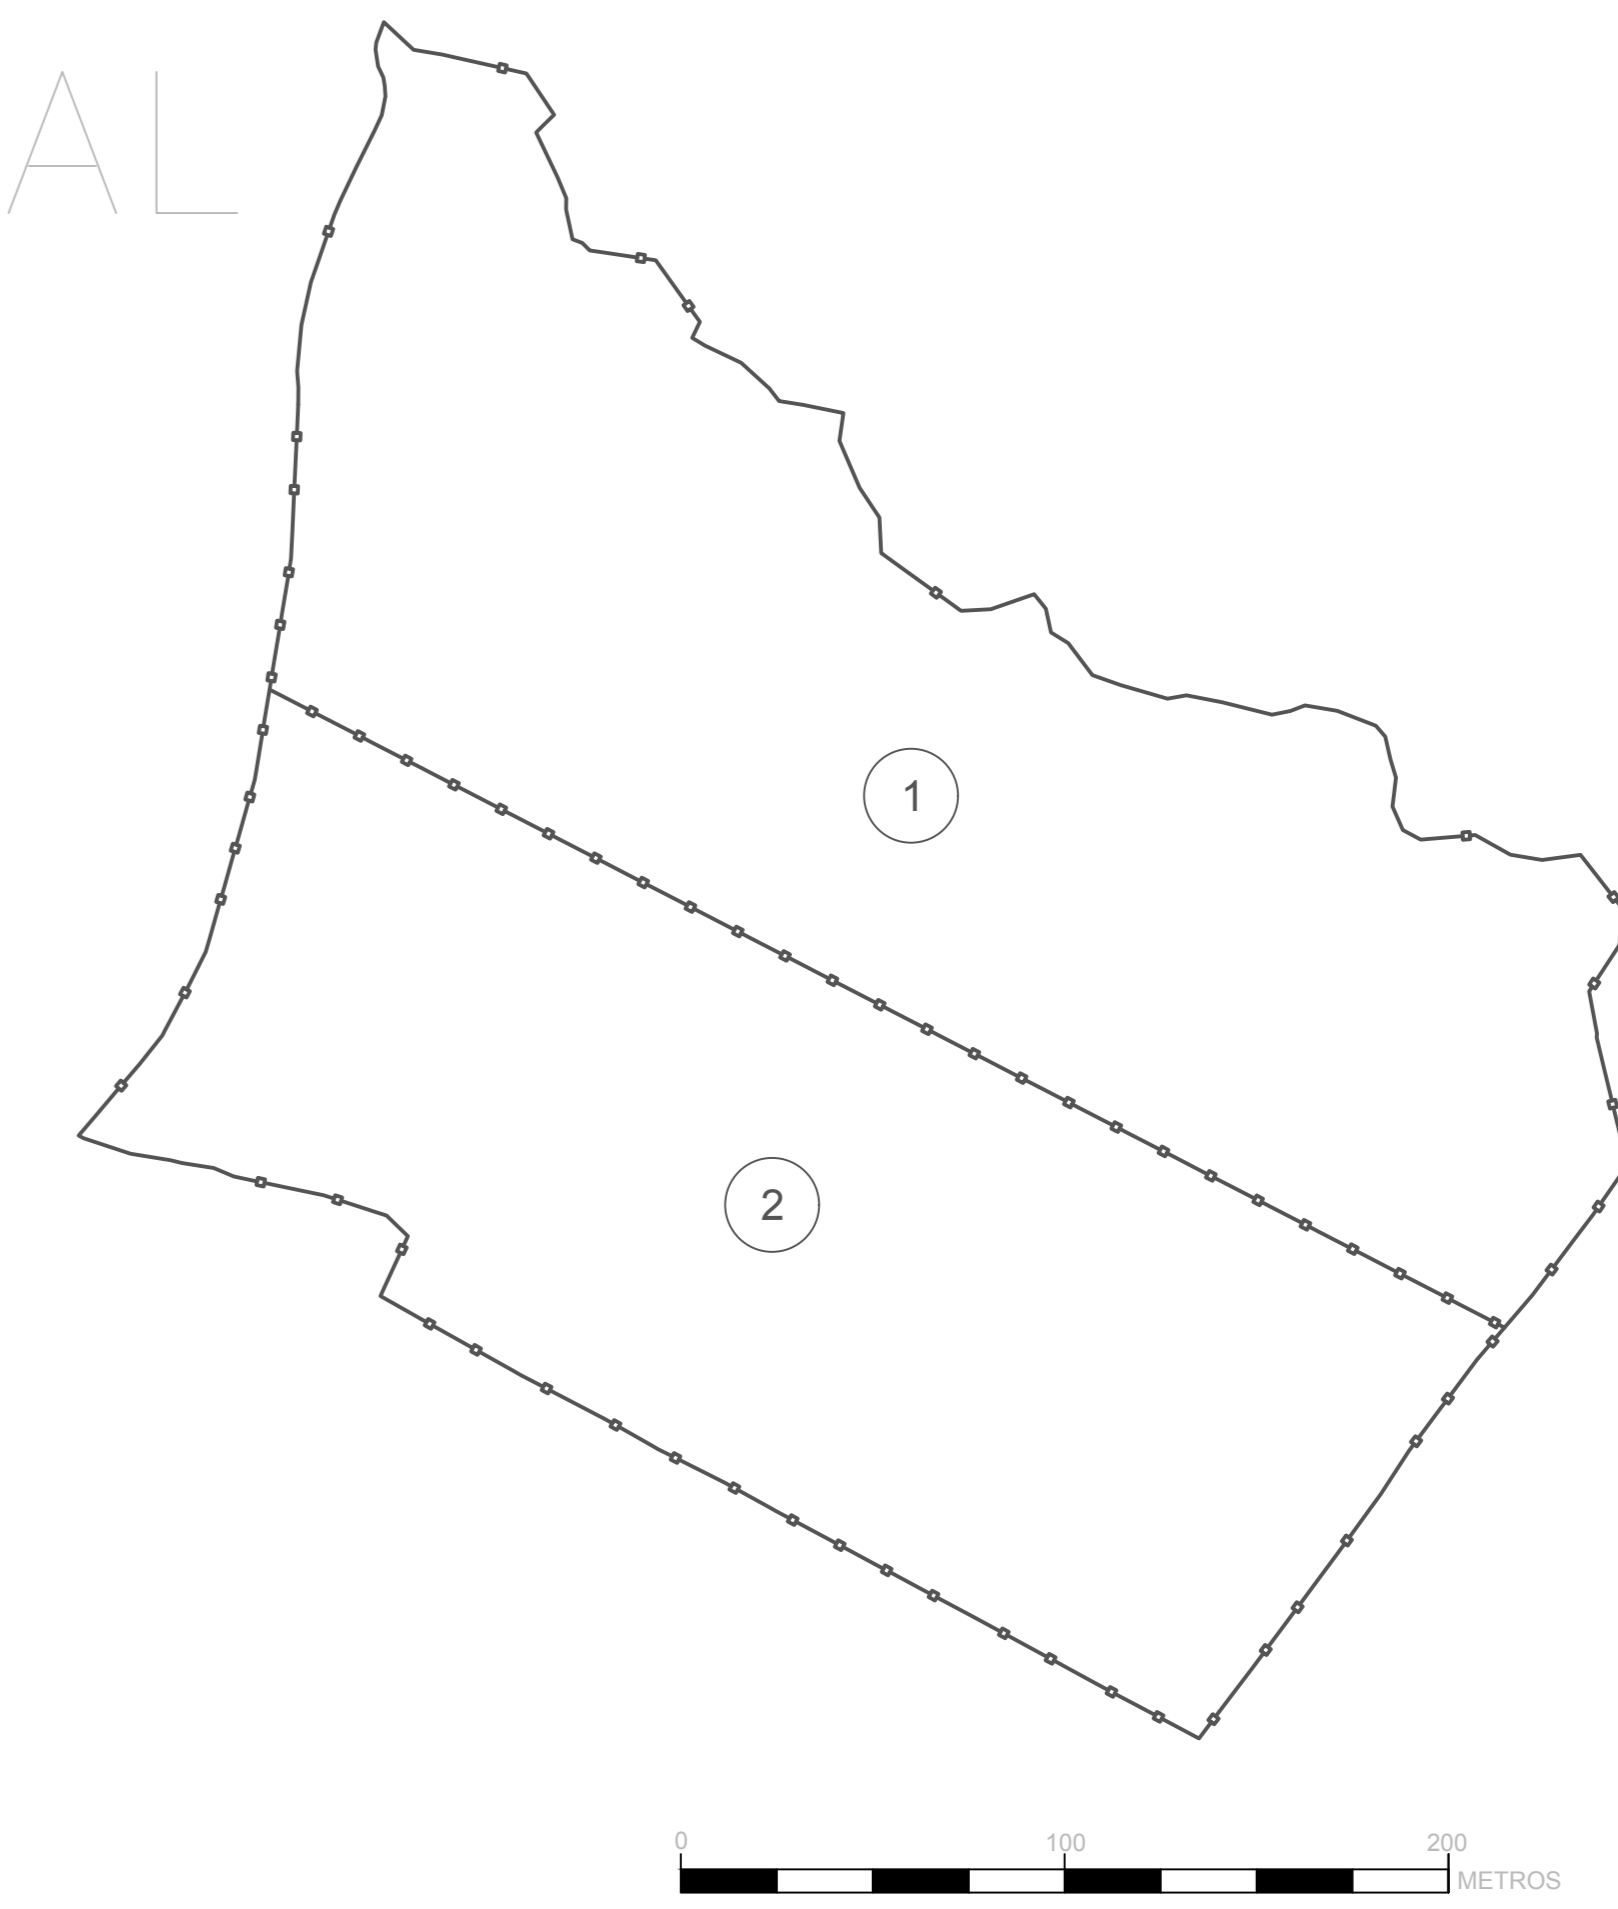


PLANO SUBDIVISIÓN VIÑEDO CARRIZAL

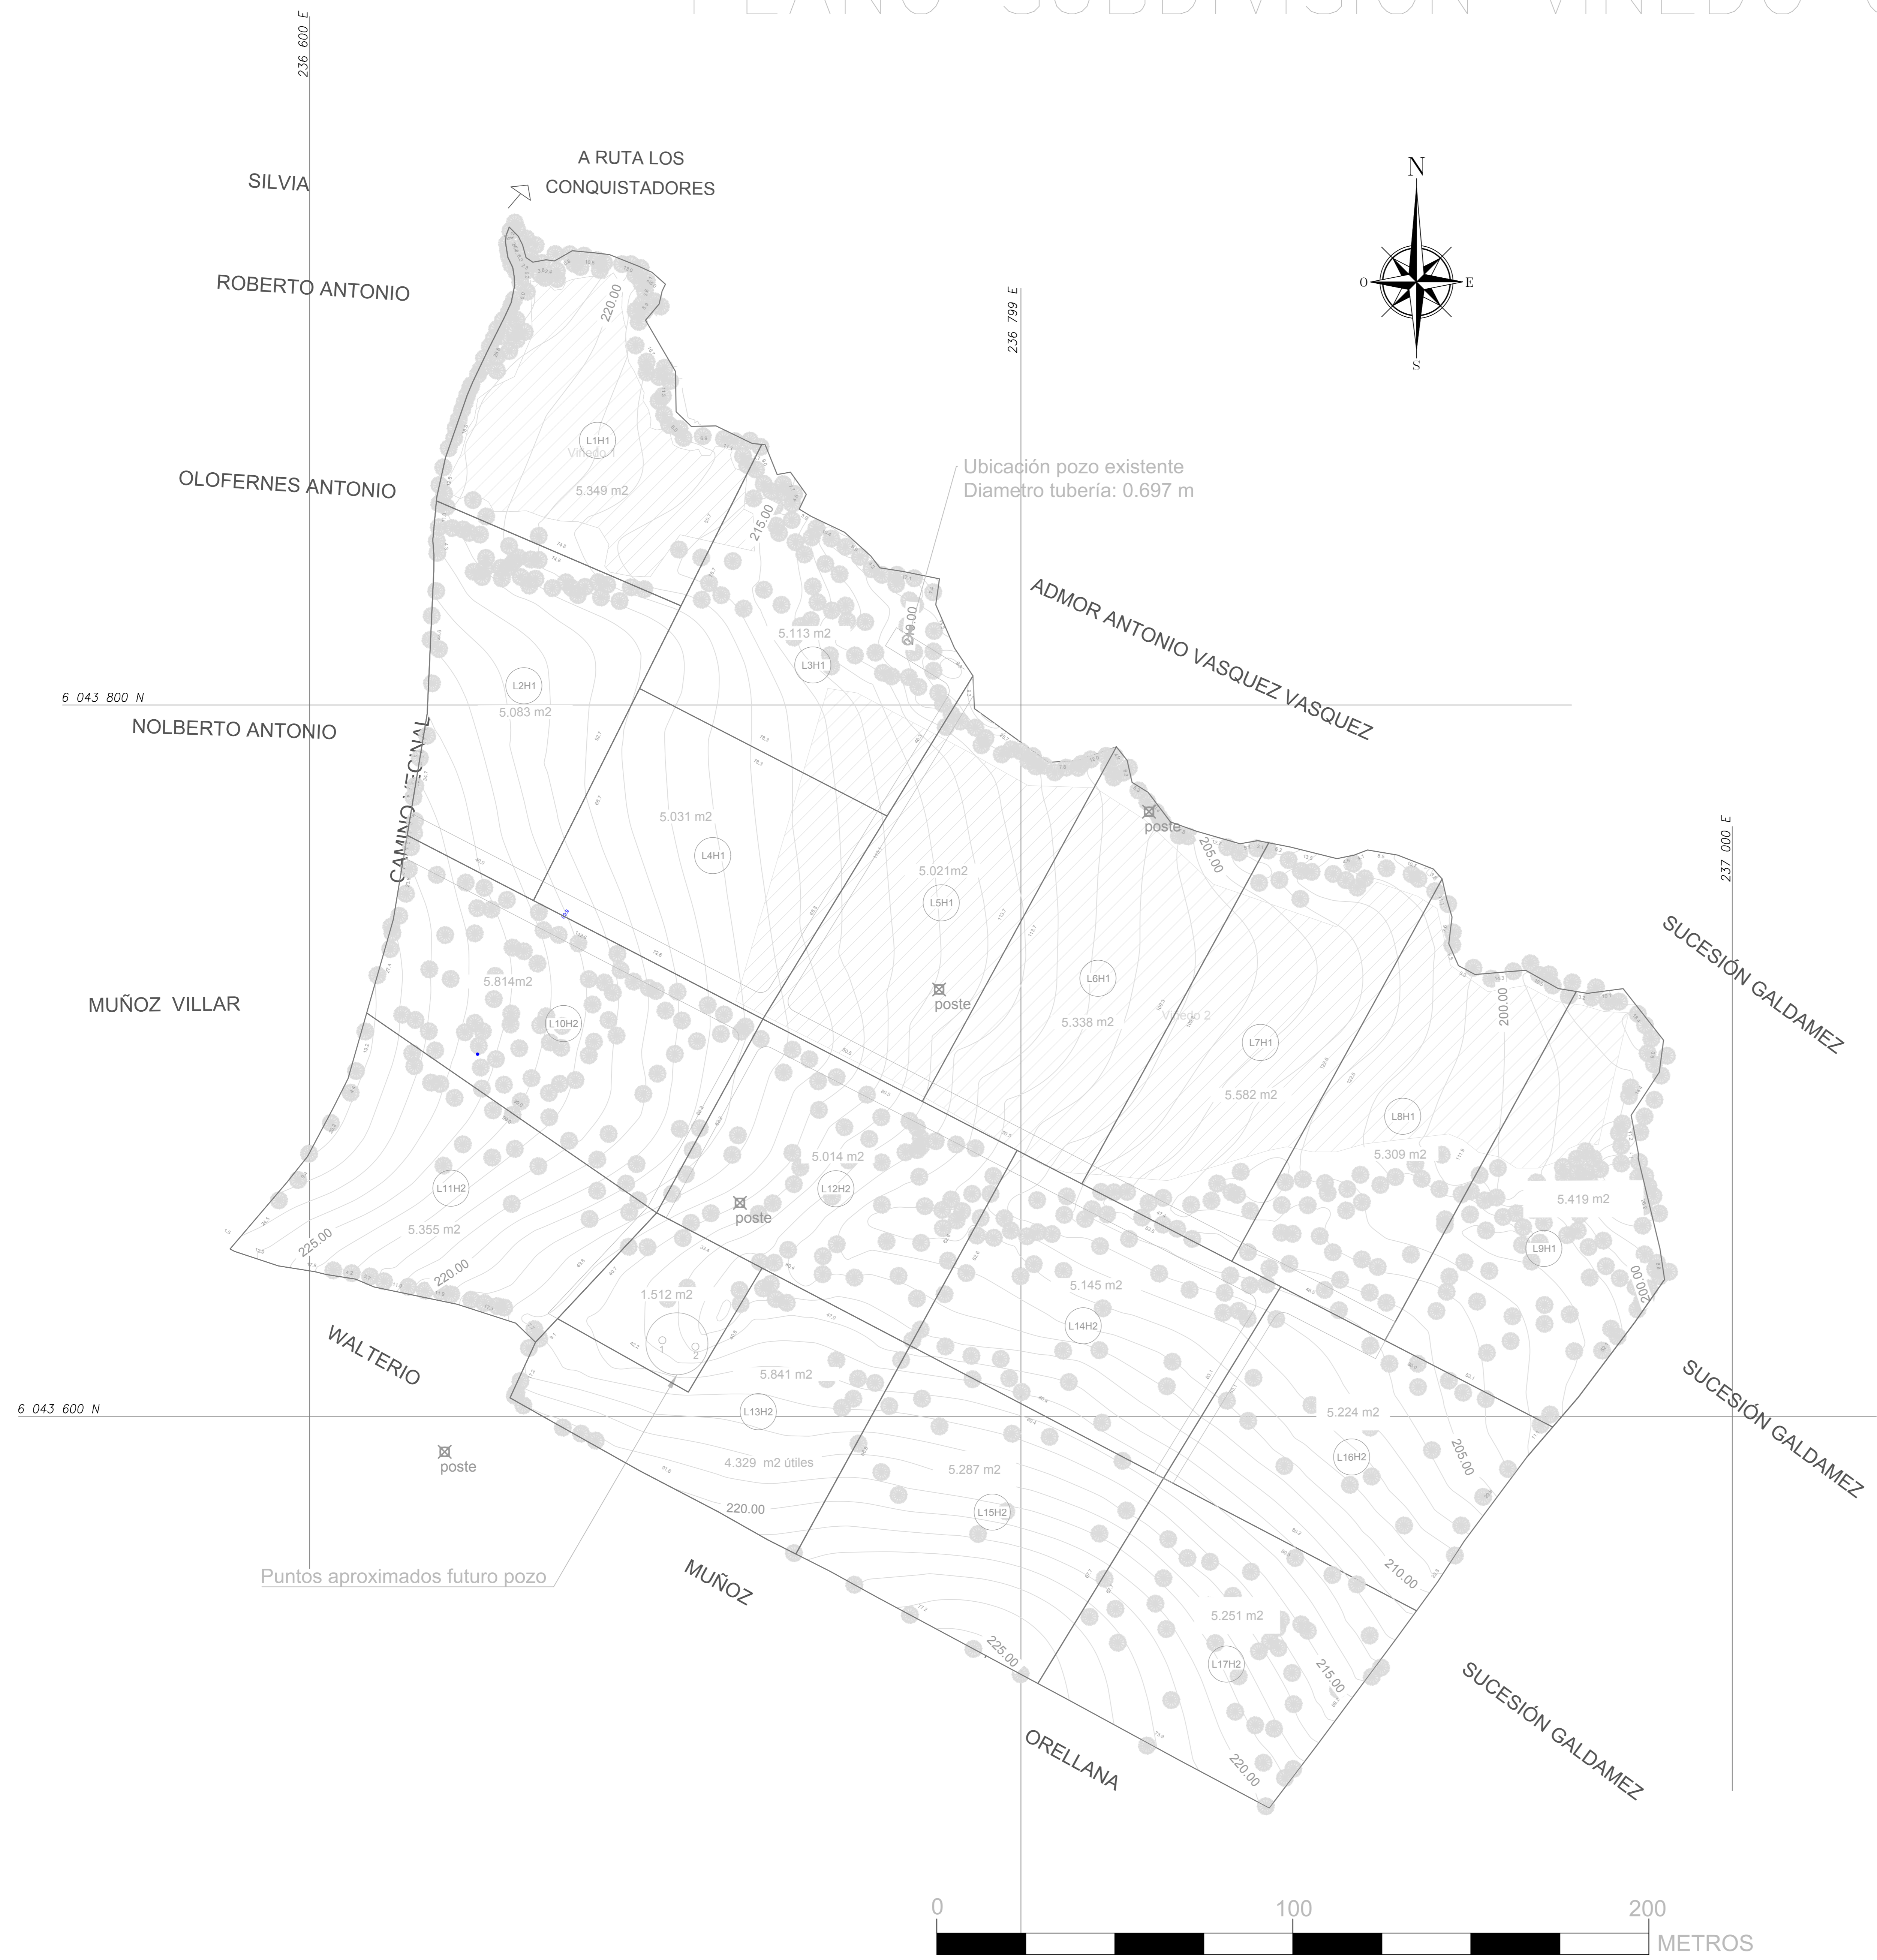

CUADRO DE SUPERFICIES HIJUELA 1		
Lote	Superficie Total	Servidumbre de Tránsito (incluido en superficie total)
L1H1	0,5 há	0 há
L2H1	0,5 há	0.0245 há
L3H1	0,51 há	0.0276 há
L4H1	0,5 há	0.0621 há
L5H1	0,5 há	0.0618 há
L6H1	0,53 há	0.0302 há
L7H1	0,55 há	0.0284 há
L8H1	0,5 há	0.0290 há
L9H1	0,5 há	0 há
TOTAL	4,59 há	0.2636 há

CUADRO DE SUPERFICIES HIJUELA 2		
Lote	Superficie Total	Servidumbre de Tránsito (incluido en superficie total)
L10H2	0,55 há	0.0846 há
L11H2	0,5 há	0.0122 há
L12H2	0,55 há	0.0657 há
L13H2	0,5 há	0.1512 há
L14H2	0,5 há	0.0666 há
L15H2	0,5 há	0 há
L16H2	0,5 há	0.0366 há
L17H2	0,5 há	0 há
TOTAL	4,1 há	0.4169 há

CUADRO PLANO SUBDIVISIÓN	
Nombre	Viñedo Carrizal
Ubicación	Carrizal- Ruta Los Conquistadores
Superficie	8,69 há
Comuna	San Javier
Provincia	San Javier
Región	VII Región Maule
Propietario	Viñedo Carrizal Spa.
Arquitecto	Carolina Castillo

